


WEGO - ORPHANAGE CENTER



MONGOLIA, ULAANBAATAR CITY

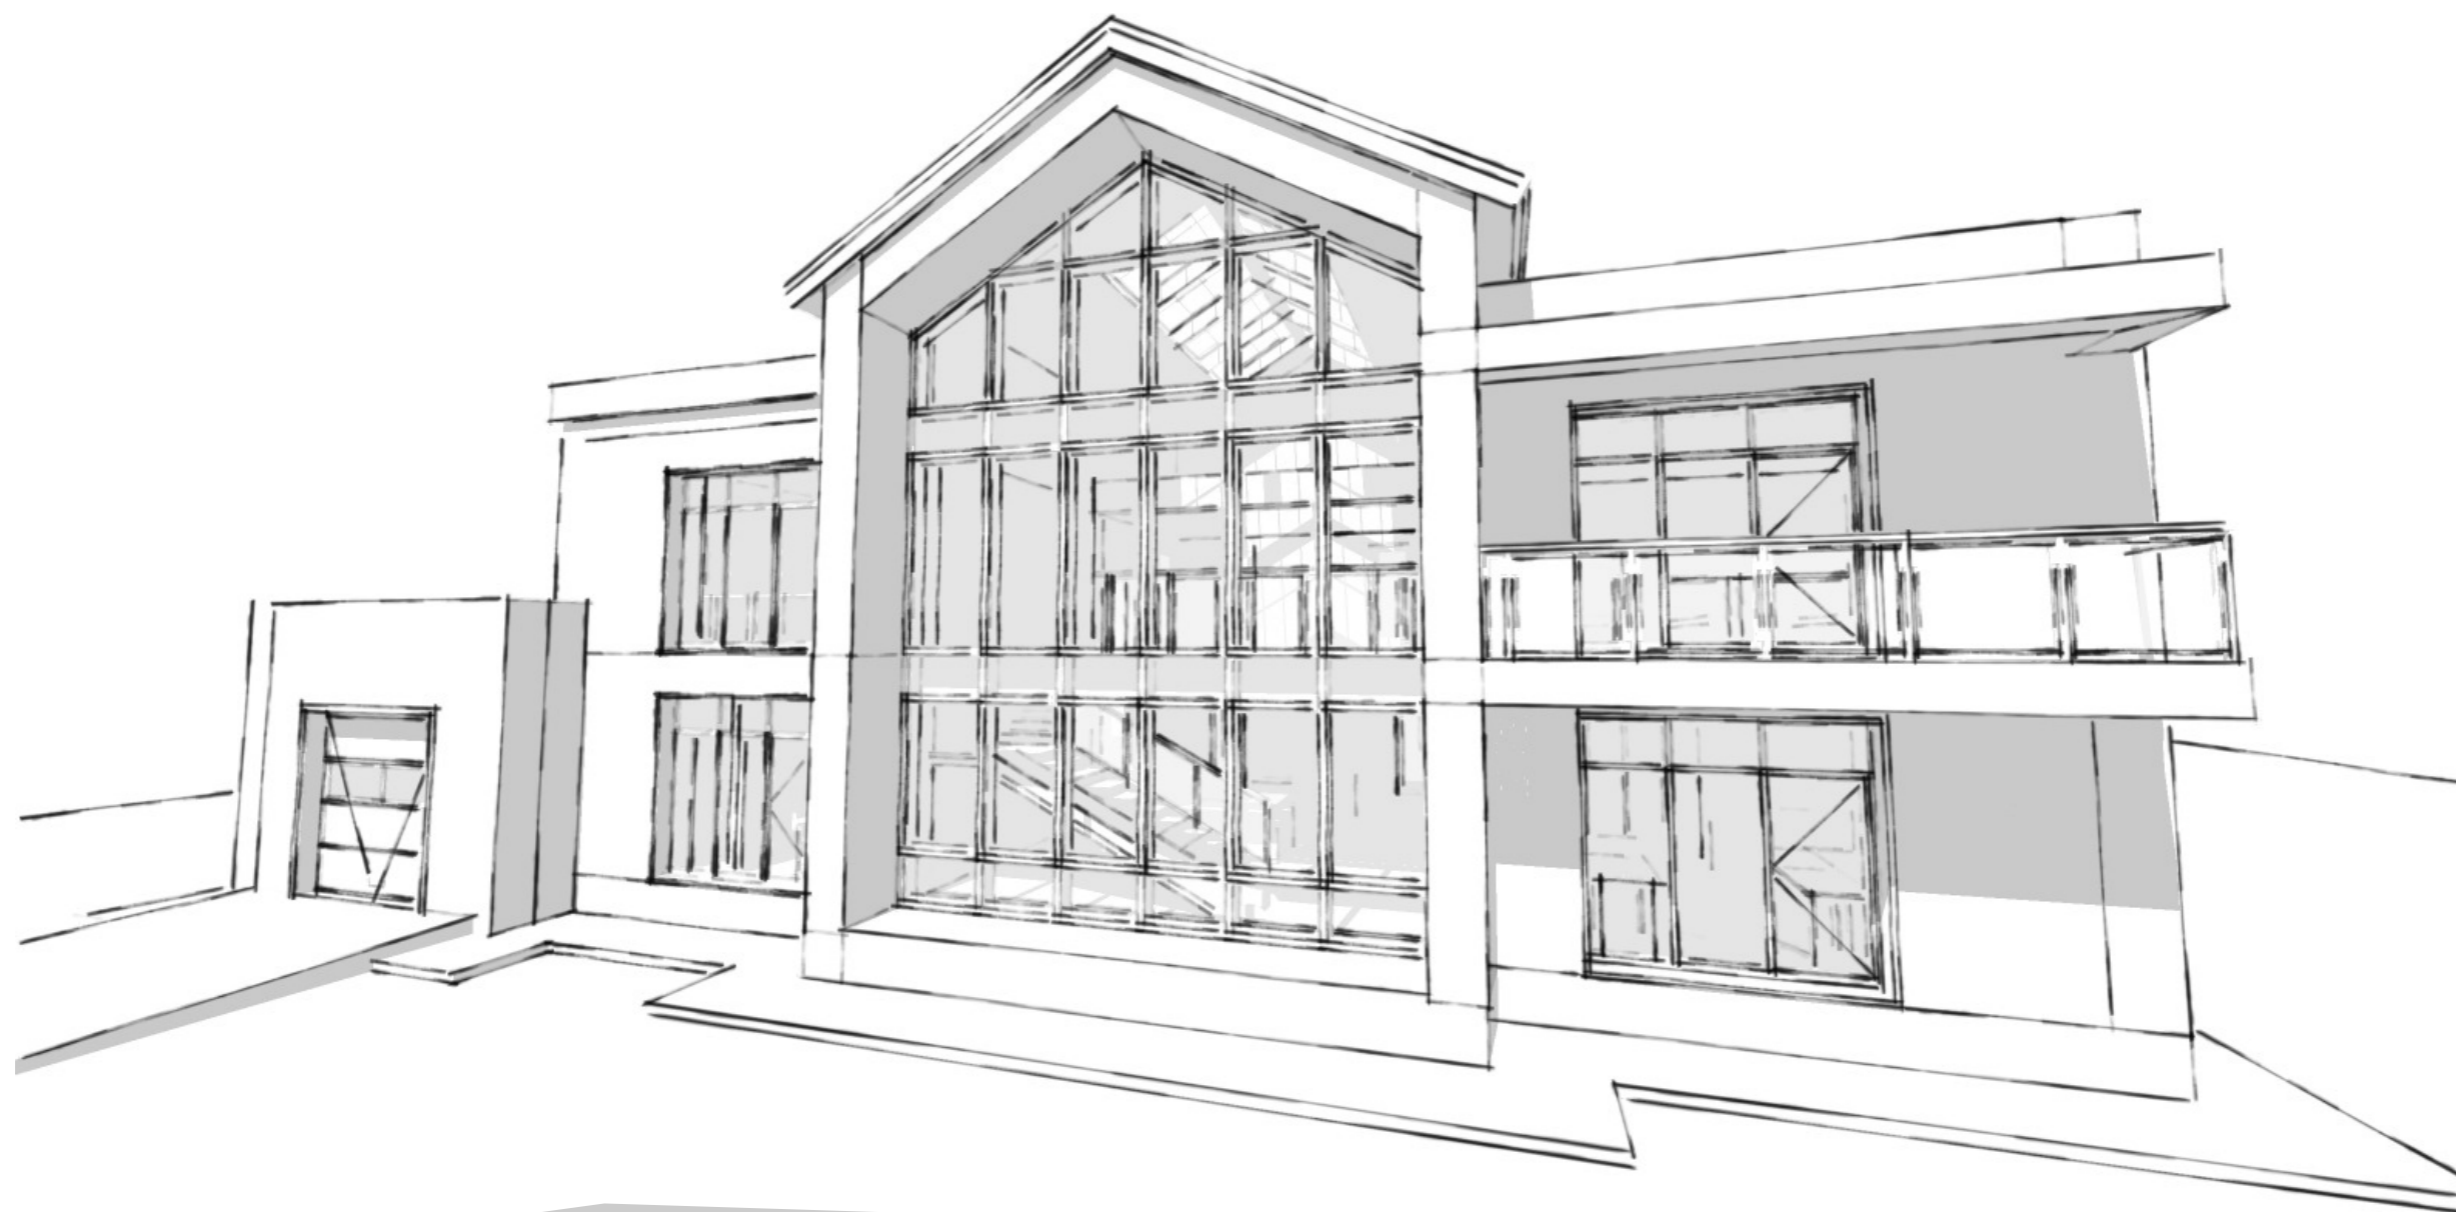

Улаанбаатар хот. Баянзүрх дүүрэг, 20-р хороо, Бага хуйндайн Могойт дэнж

ХҮҮХДИЙН АСРАМЖИЙН ГАЗРЫН БАРИЛГА

НЭГДҮГЭЭР ДАВХРЫН БАЙГУУЛАЛТ М1:100
FIRST FLOOR PLAN M1:100

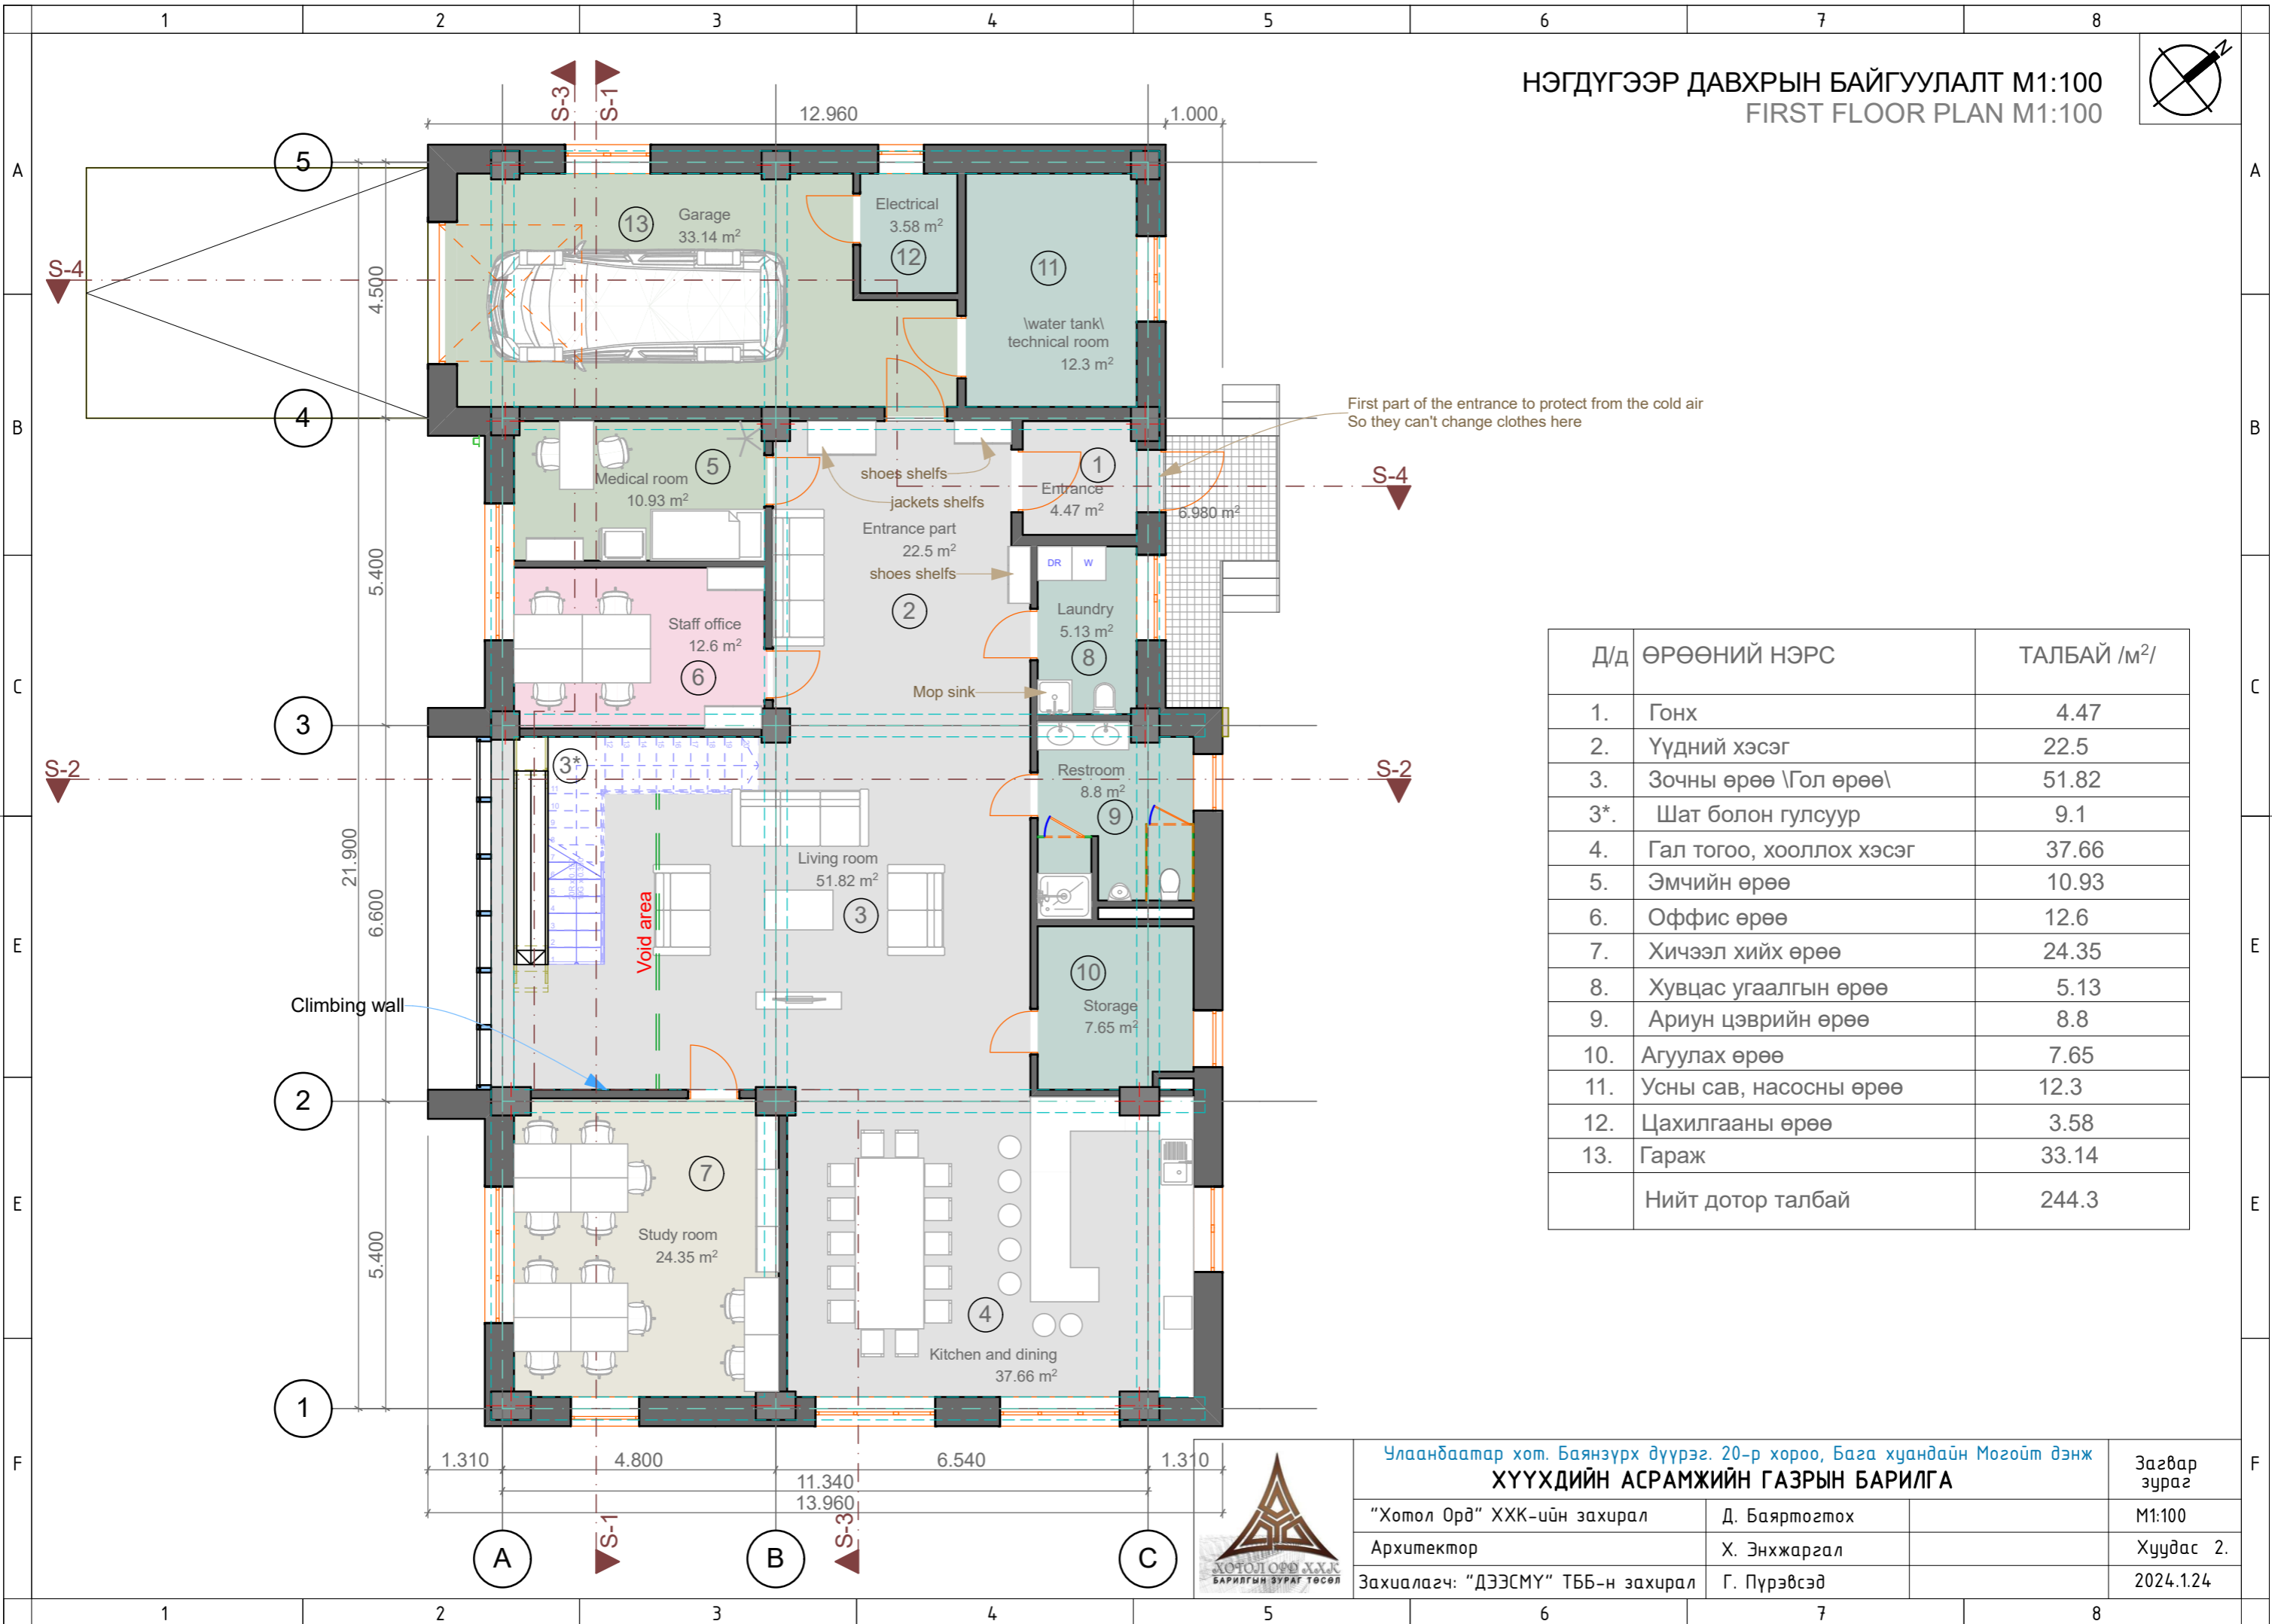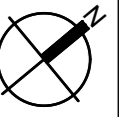

First part of the entrance to protect from the cold air
So they can't change clothes here



Д/д	ӨРӨӨНИЙ НЭРС	ТАЛБАЙ /м²/
1.	Гонх	4.47
2.	Үүдний хэсэг	22.5
3.	Зочны өрөө \Гол өрөө\	51.82
3*.	Шат болон гулсуур	9.1
4.	Гал тогоо, хооллох хэсэг	37.66
5.	Эмчийн өрөө	10.93
6.	Оффис өрөө	12.6
7.	Хичээл хийх өрөө	24.35
8.	Хувцас угаалгын өрөө	5.13
9.	Ариун цэврийн өрөө	8.8
10.	Агуулах өрөө	7.65
11.	Усны сав, насосны өрөө	12.3
12.	Цахилгааны өрөө	3.58
13.	Гараж	33.14
	Нийт дотор талбай	244.3



Улаанбаатар хот, Баянзүрх дүүрэг, 20-р хороо, Бага хуандайн Могойт дэнж
ХҮҮХДИЙН АСРАМЖИЙН ГАЗРЫН БАРИЛГА

"Хотол Орд" ХХК-ийн захирал	Д. Баярмогтох	Загвар зураг
Архитектор	Х. Энхжаргал	
Захиалагч: "ДЭЭСҮМҮ" ТББ-н захирал	Г. Пүрэвсэд	М1:100
		Хуудас 2.
		2024.124

ХОЁРДУГААР ДАВХРЫН БАЙГУУЛАЛТ М1:100
SECOND FLOOR PLAN M1:100

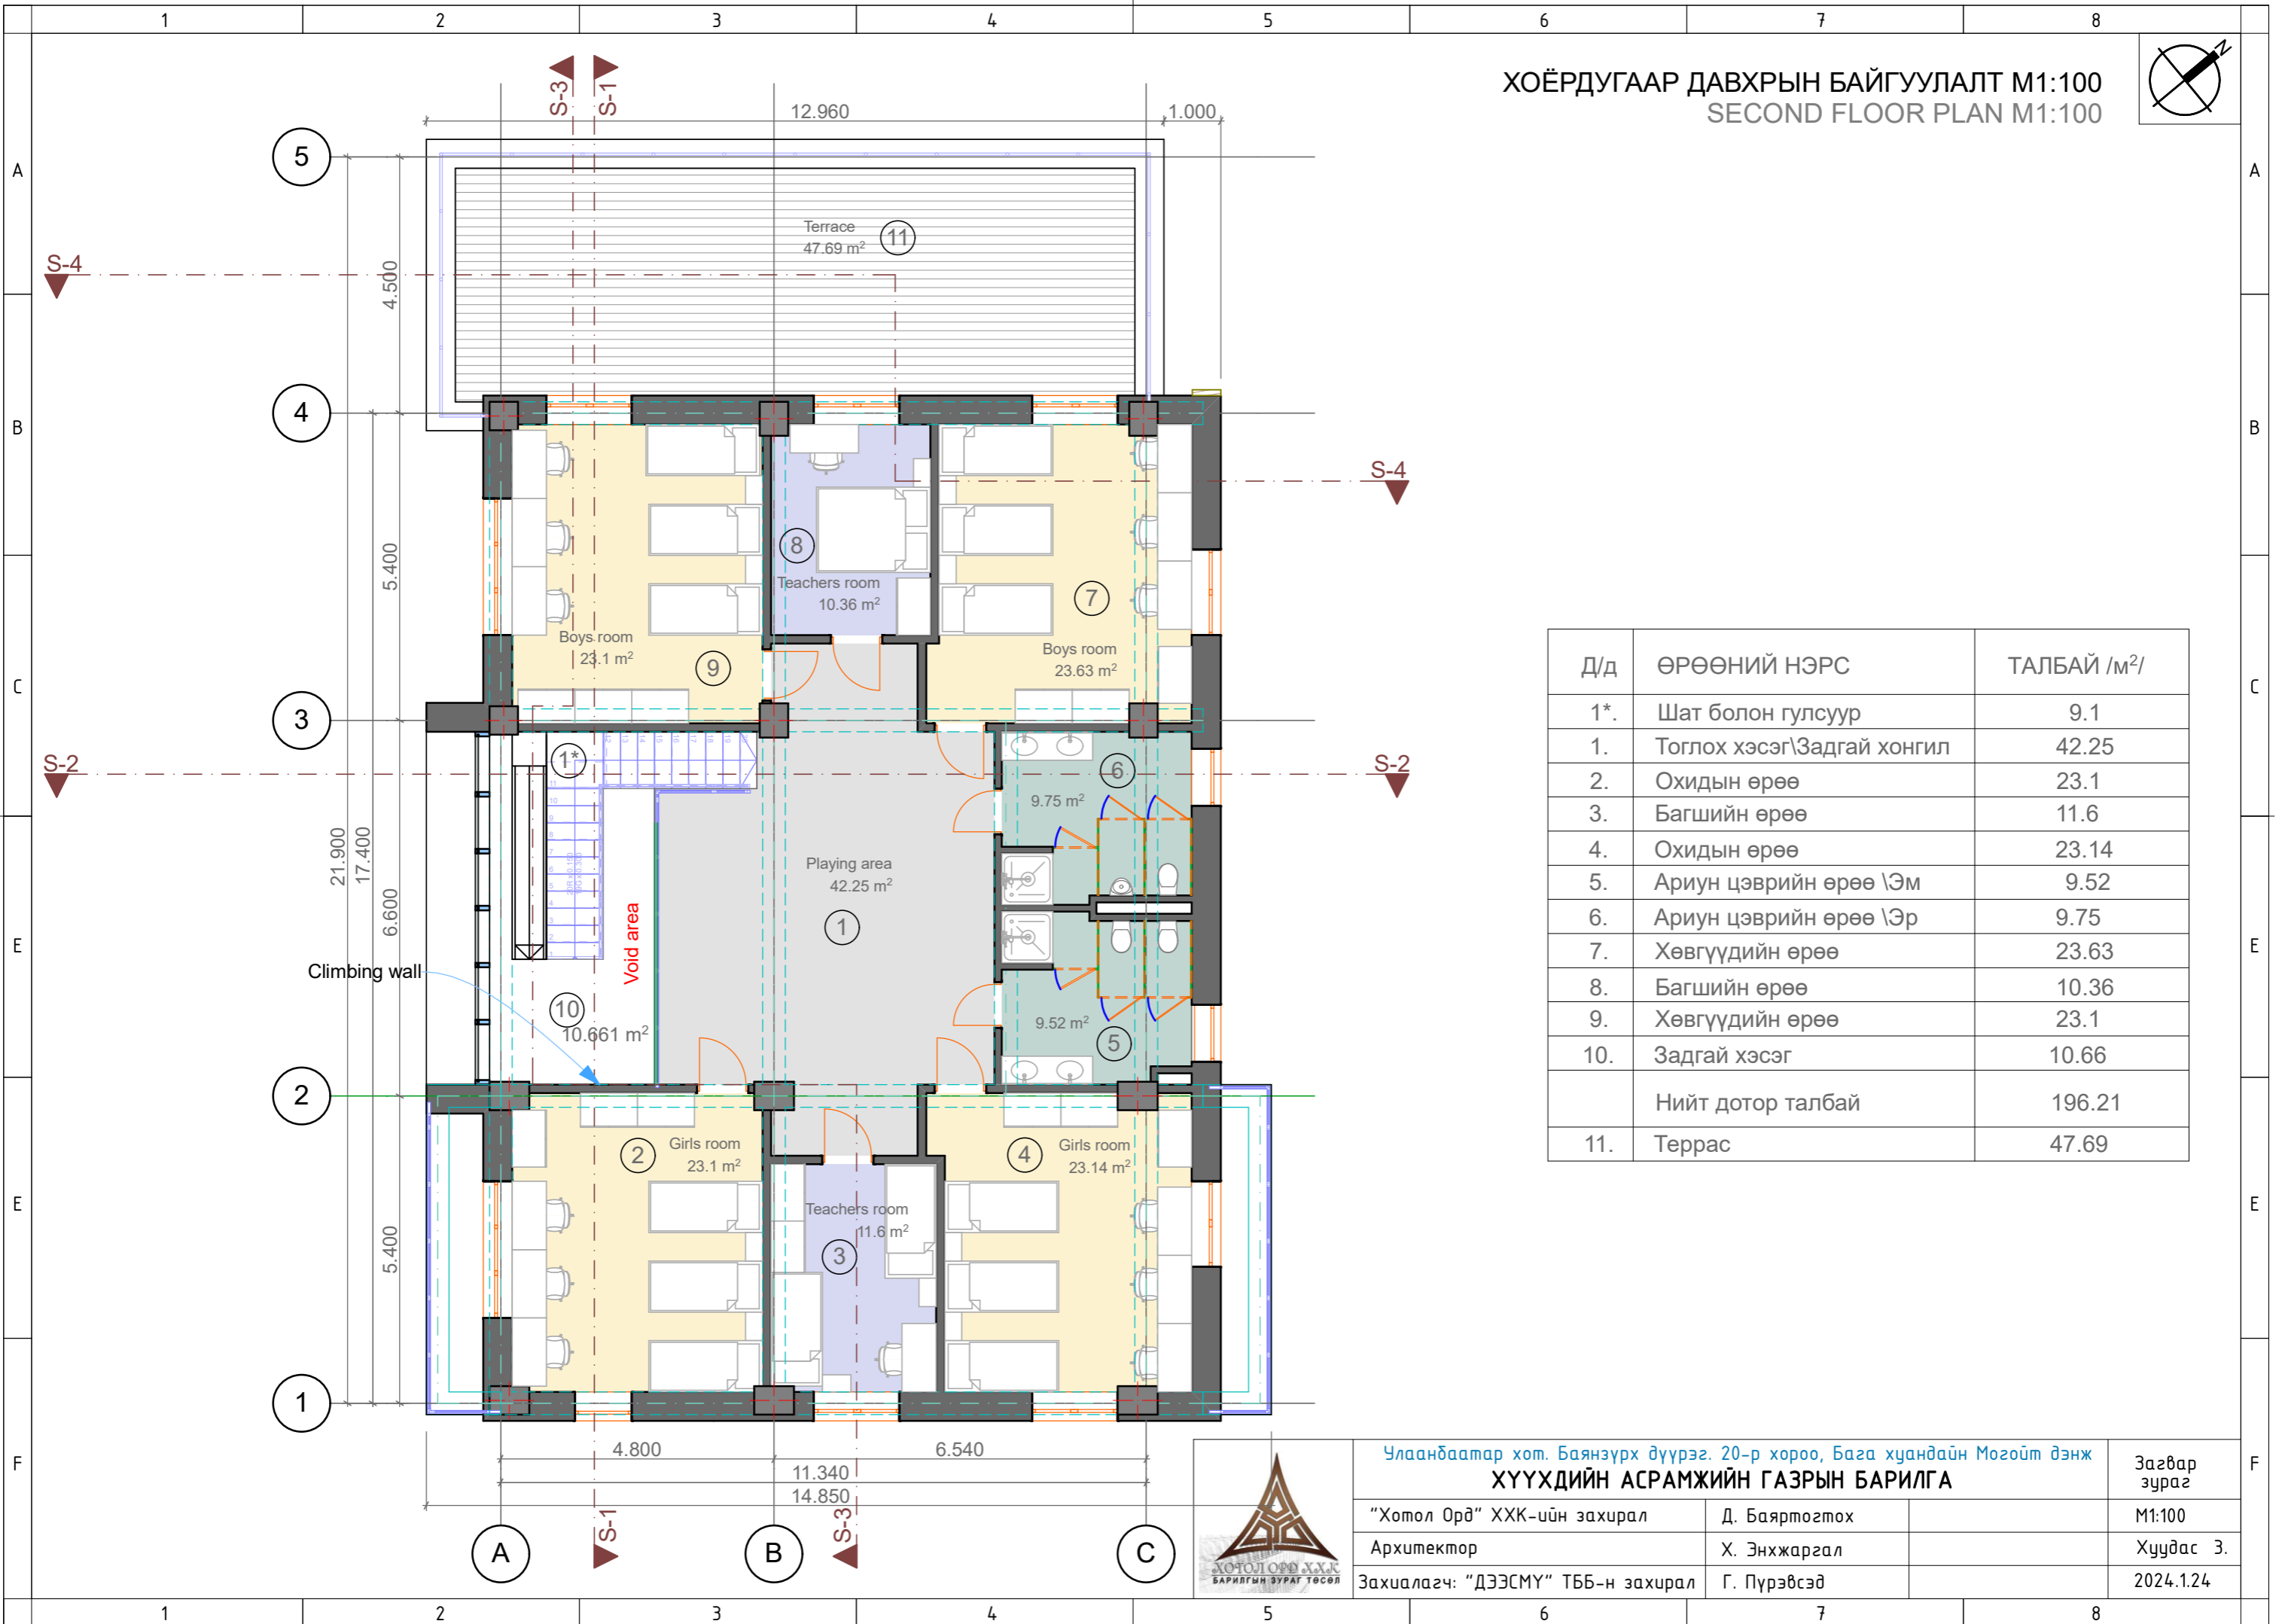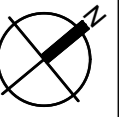

Д/д	ӨРӨӨНИЙ НЭРС	ТАЛБАЙ /м²/
1*	Шат болон гулсуур	9.1
1.	Тоглох хэсэг\Задгай хонгил	42.25
2.	Охидын өрөө	23.1
3.	Багшийн өрөө	11.6
4.	Охидын өрөө	23.14
5.	Ариун цэврийн өрөө \Эм	9.52
6.	Ариун цэврийн өрөө \Эр	9.75
7.	Хөвгүүдийн өрөө	23.63
8.	Багшийн өрөө	10.36
9.	Хөвгүүдийн өрөө	23.1
10.	Задгай хэсэг	10.66
	Нийт дотор талбай	196.21
11.	Террас	47.69




Улаанбаатар хот, Баянзүрх дүүрэг, 20-р хороо, Бага хуандайн Могойт дэнж
ХҮҮХДИЙН АСРАМЖИЙН ГАЗРЫН БАРИЛГА

"Хотол Орд" ХХК-ийн захирал	Д. Баяртогтох	Загвар зураг
Архитектор	Х. Энхжаргал	М1:100
Захиалагч: "ДЭЭСҮ" ТББ-н захирал	Г. Пүрэвсэд	Хуудас 3.
		2024.124



ОГТЛОЛ S-01 M1:100
SECTION S-01 M1:100

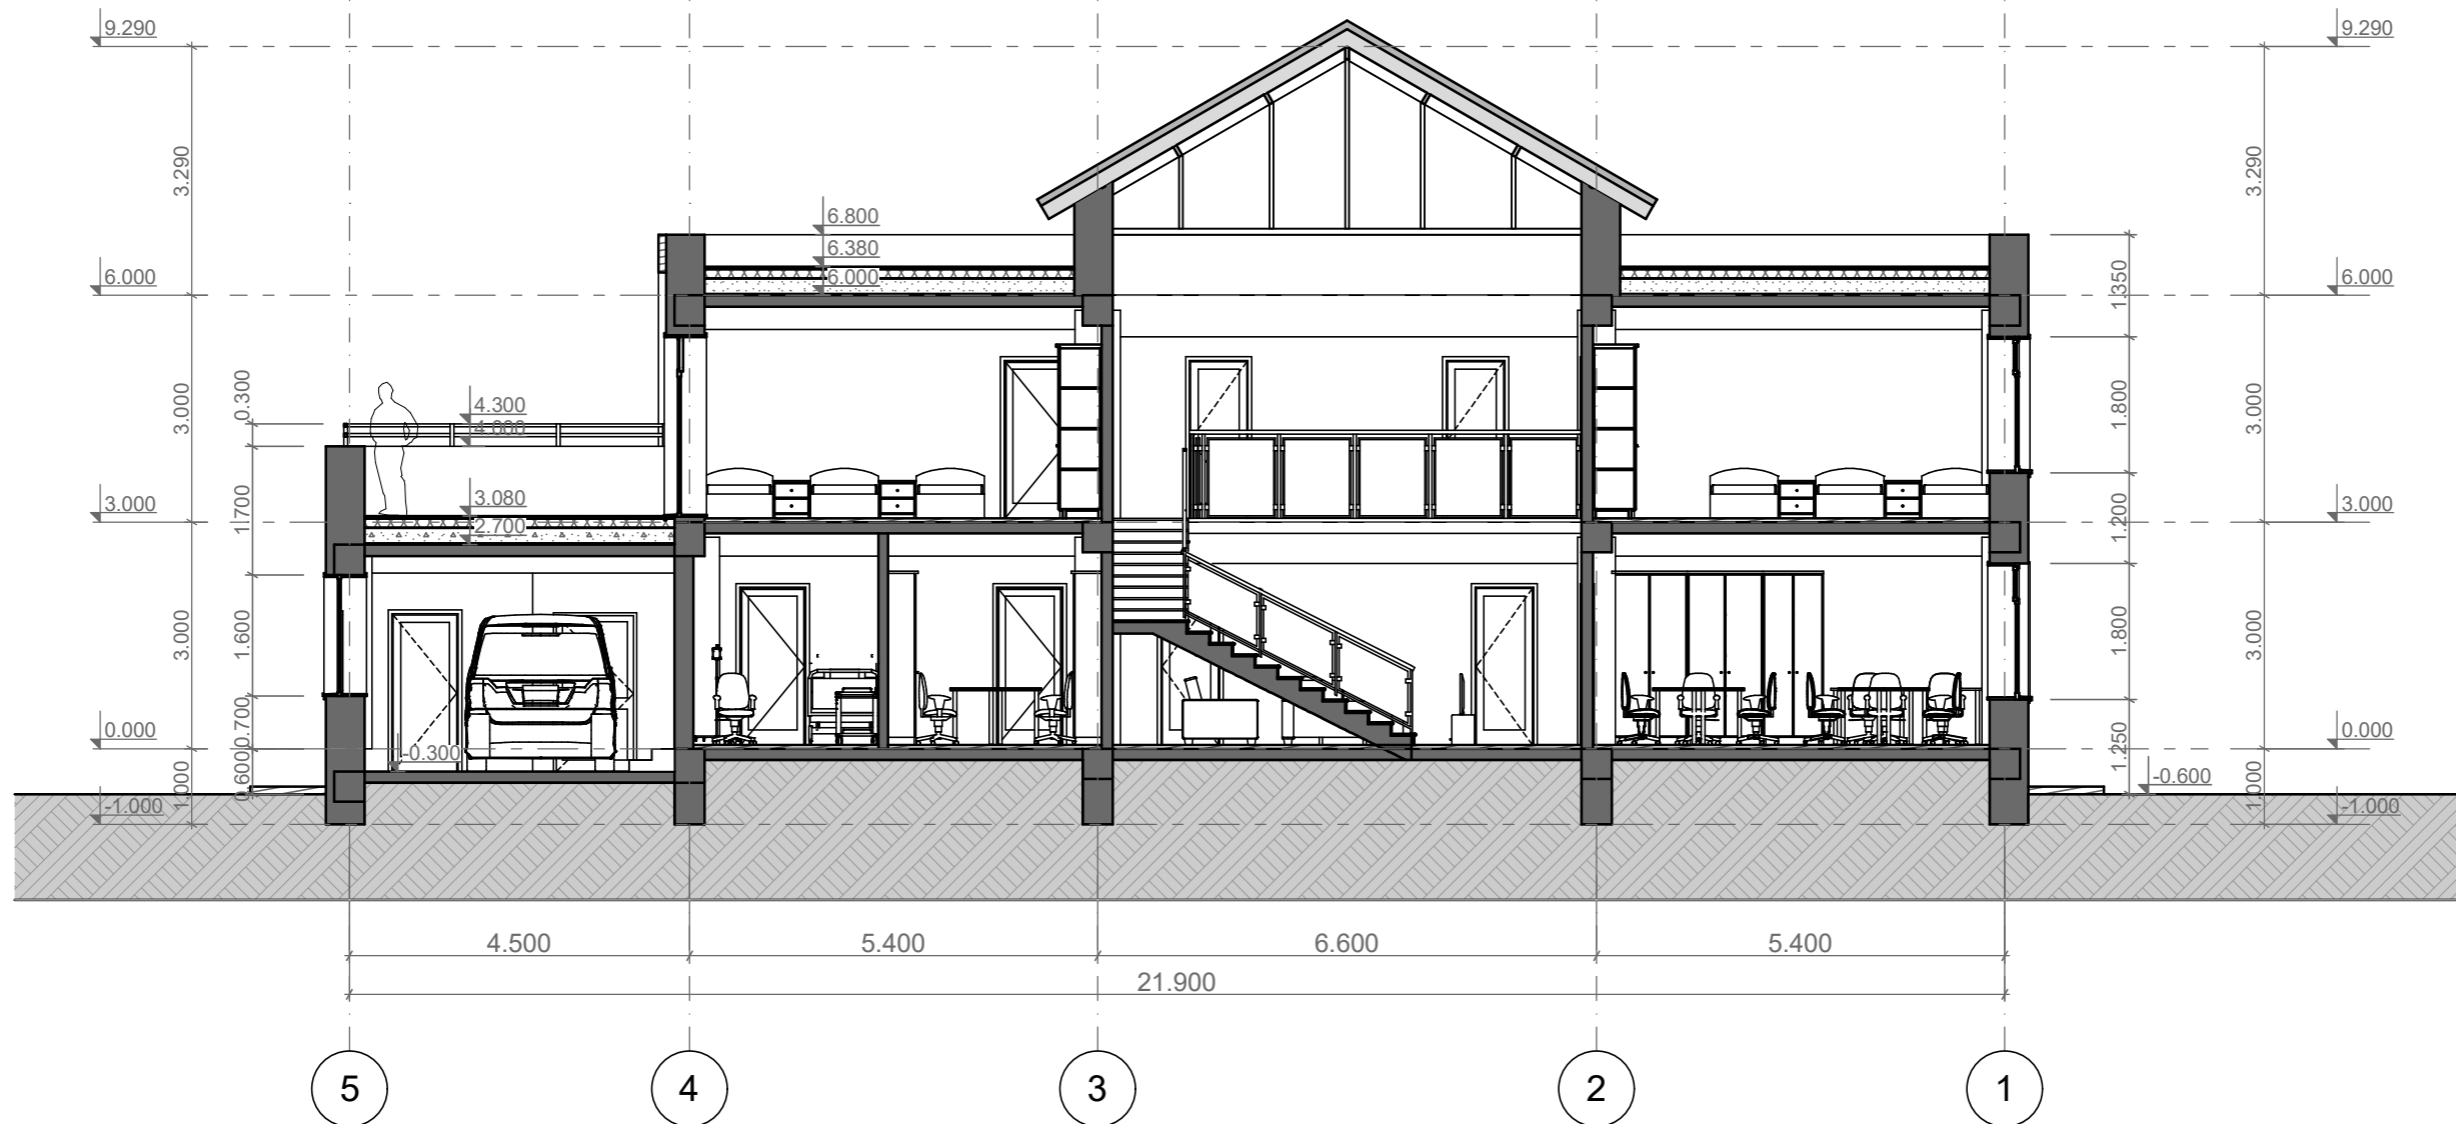



Улаанбаатар хот, Баянзүрх дүүрэг, 20-р хороо, Бага хуандайн Могойт дэнж
ХҮҮХДИЙН АСРАМЖИЙН ГАЗРЫН БАРИЛГА

"Хотол Орд" ХХК-ийн захирал	Д. Баяртогтох	Загвар зураг
Архитектор	Х. Энхжаргал	M1:100
Захиалагч: "ДЭЭСМУ" ТББ-н захирал	Г. Пүрэвсэд	Хуудас 4.
		2024.124




ОГТЛОЛ S-02 M1:100
SECTION S-02 M1:100

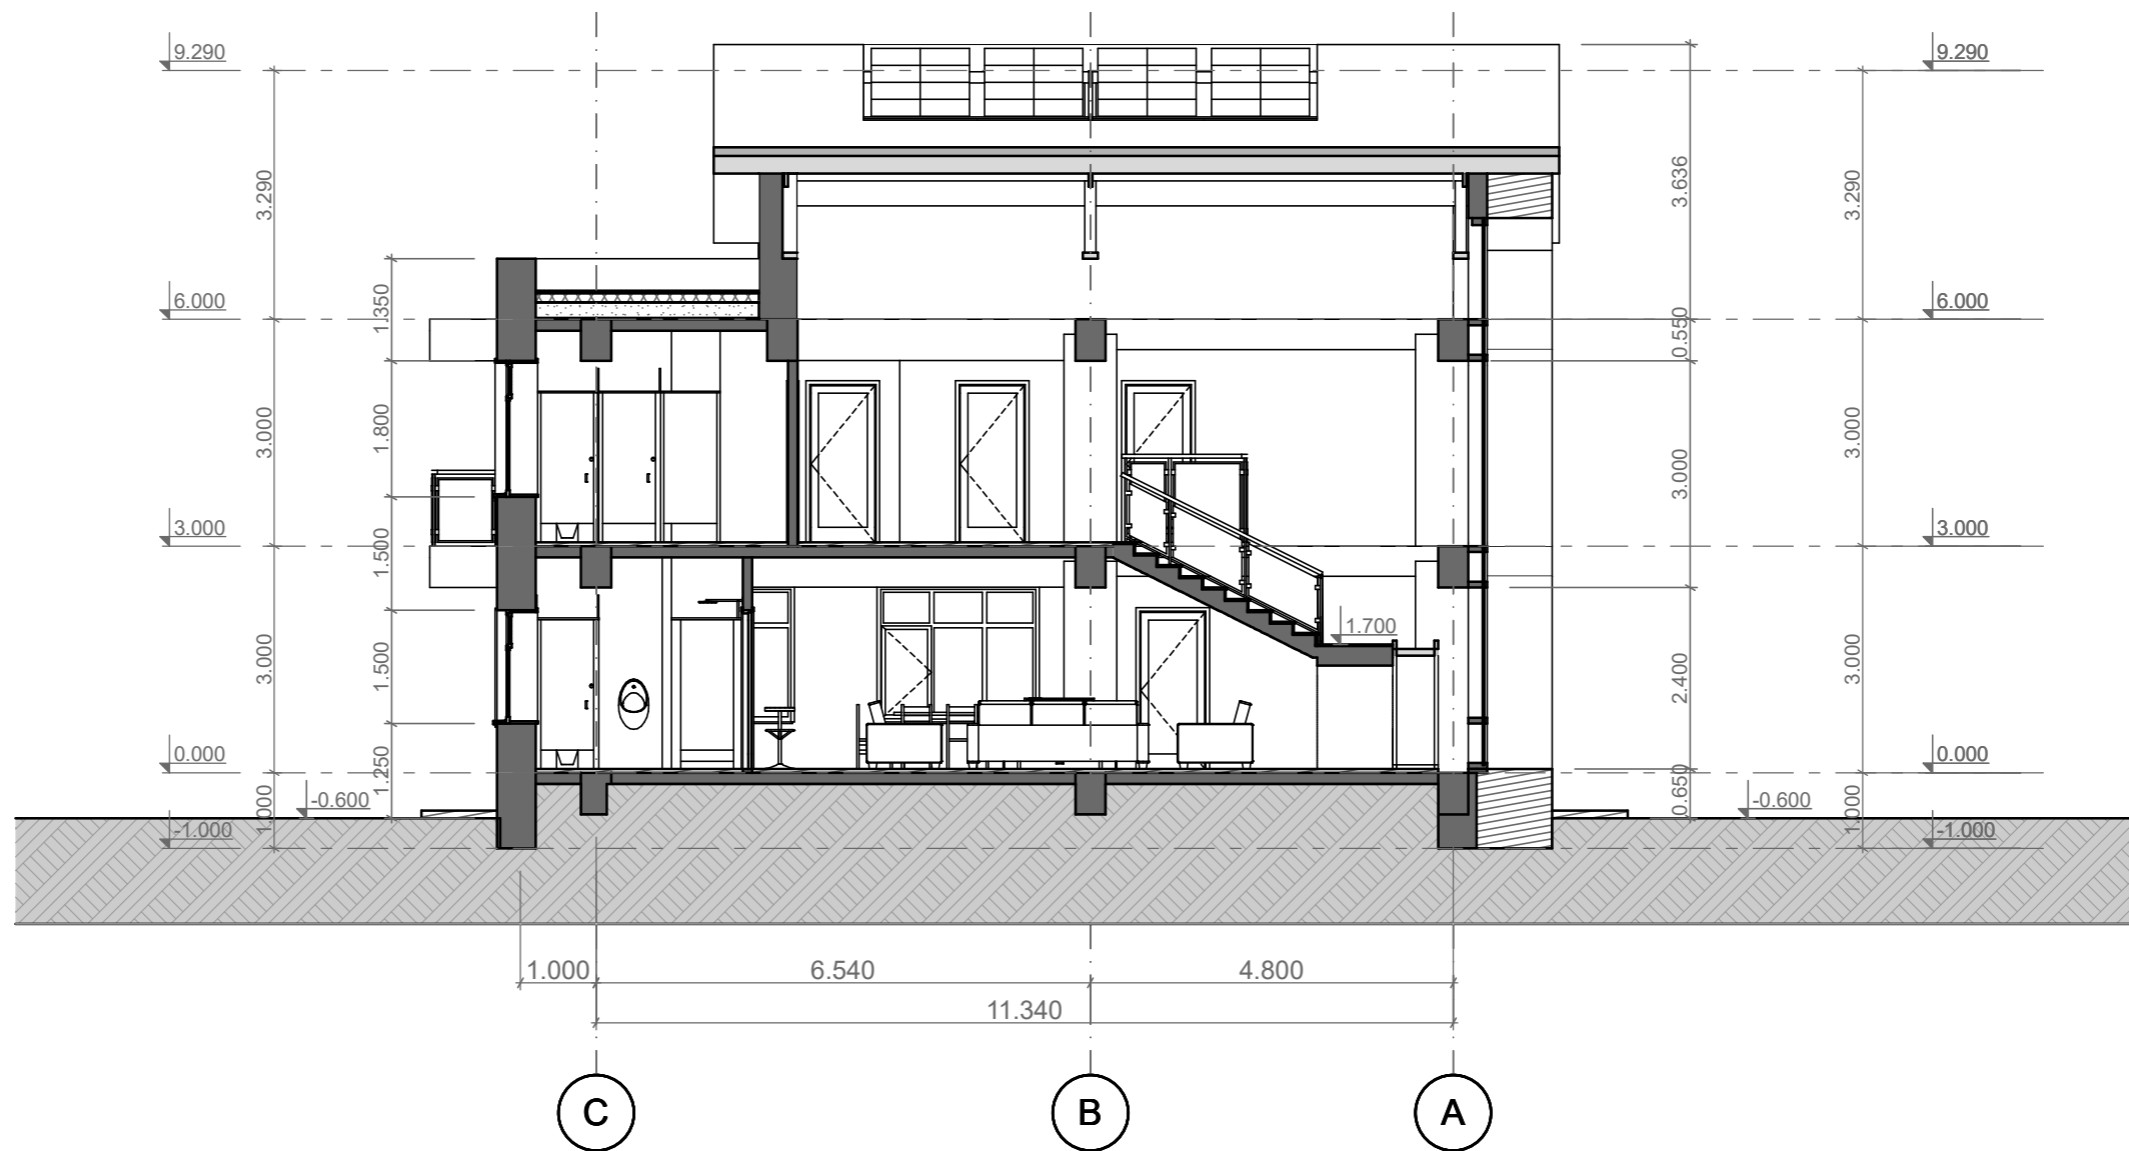


	Улаанбаатар хот, Баянзүрх дүүрэг, 20-р хороо, Бага хуандайн Могойт дэнж			Загвар зураг	
	ХҮҮХДИЙН АСРАМЖИЙН ГАЗРЫН БАРИЛГА				
	"Хотол Орд" ХХК-ийн захирал	Д. Баяртогтох			M1:100
	Архитектор	Х. Энхжаргал			Хуудас 5.
	Захиалагч: "ДЭЭСМУ" ТББ-н захирал	Г. Пүрэвсэд		2024.1.24	




ОГТЛОЛ S-03 M1:100
SECTION S-03 M1:100

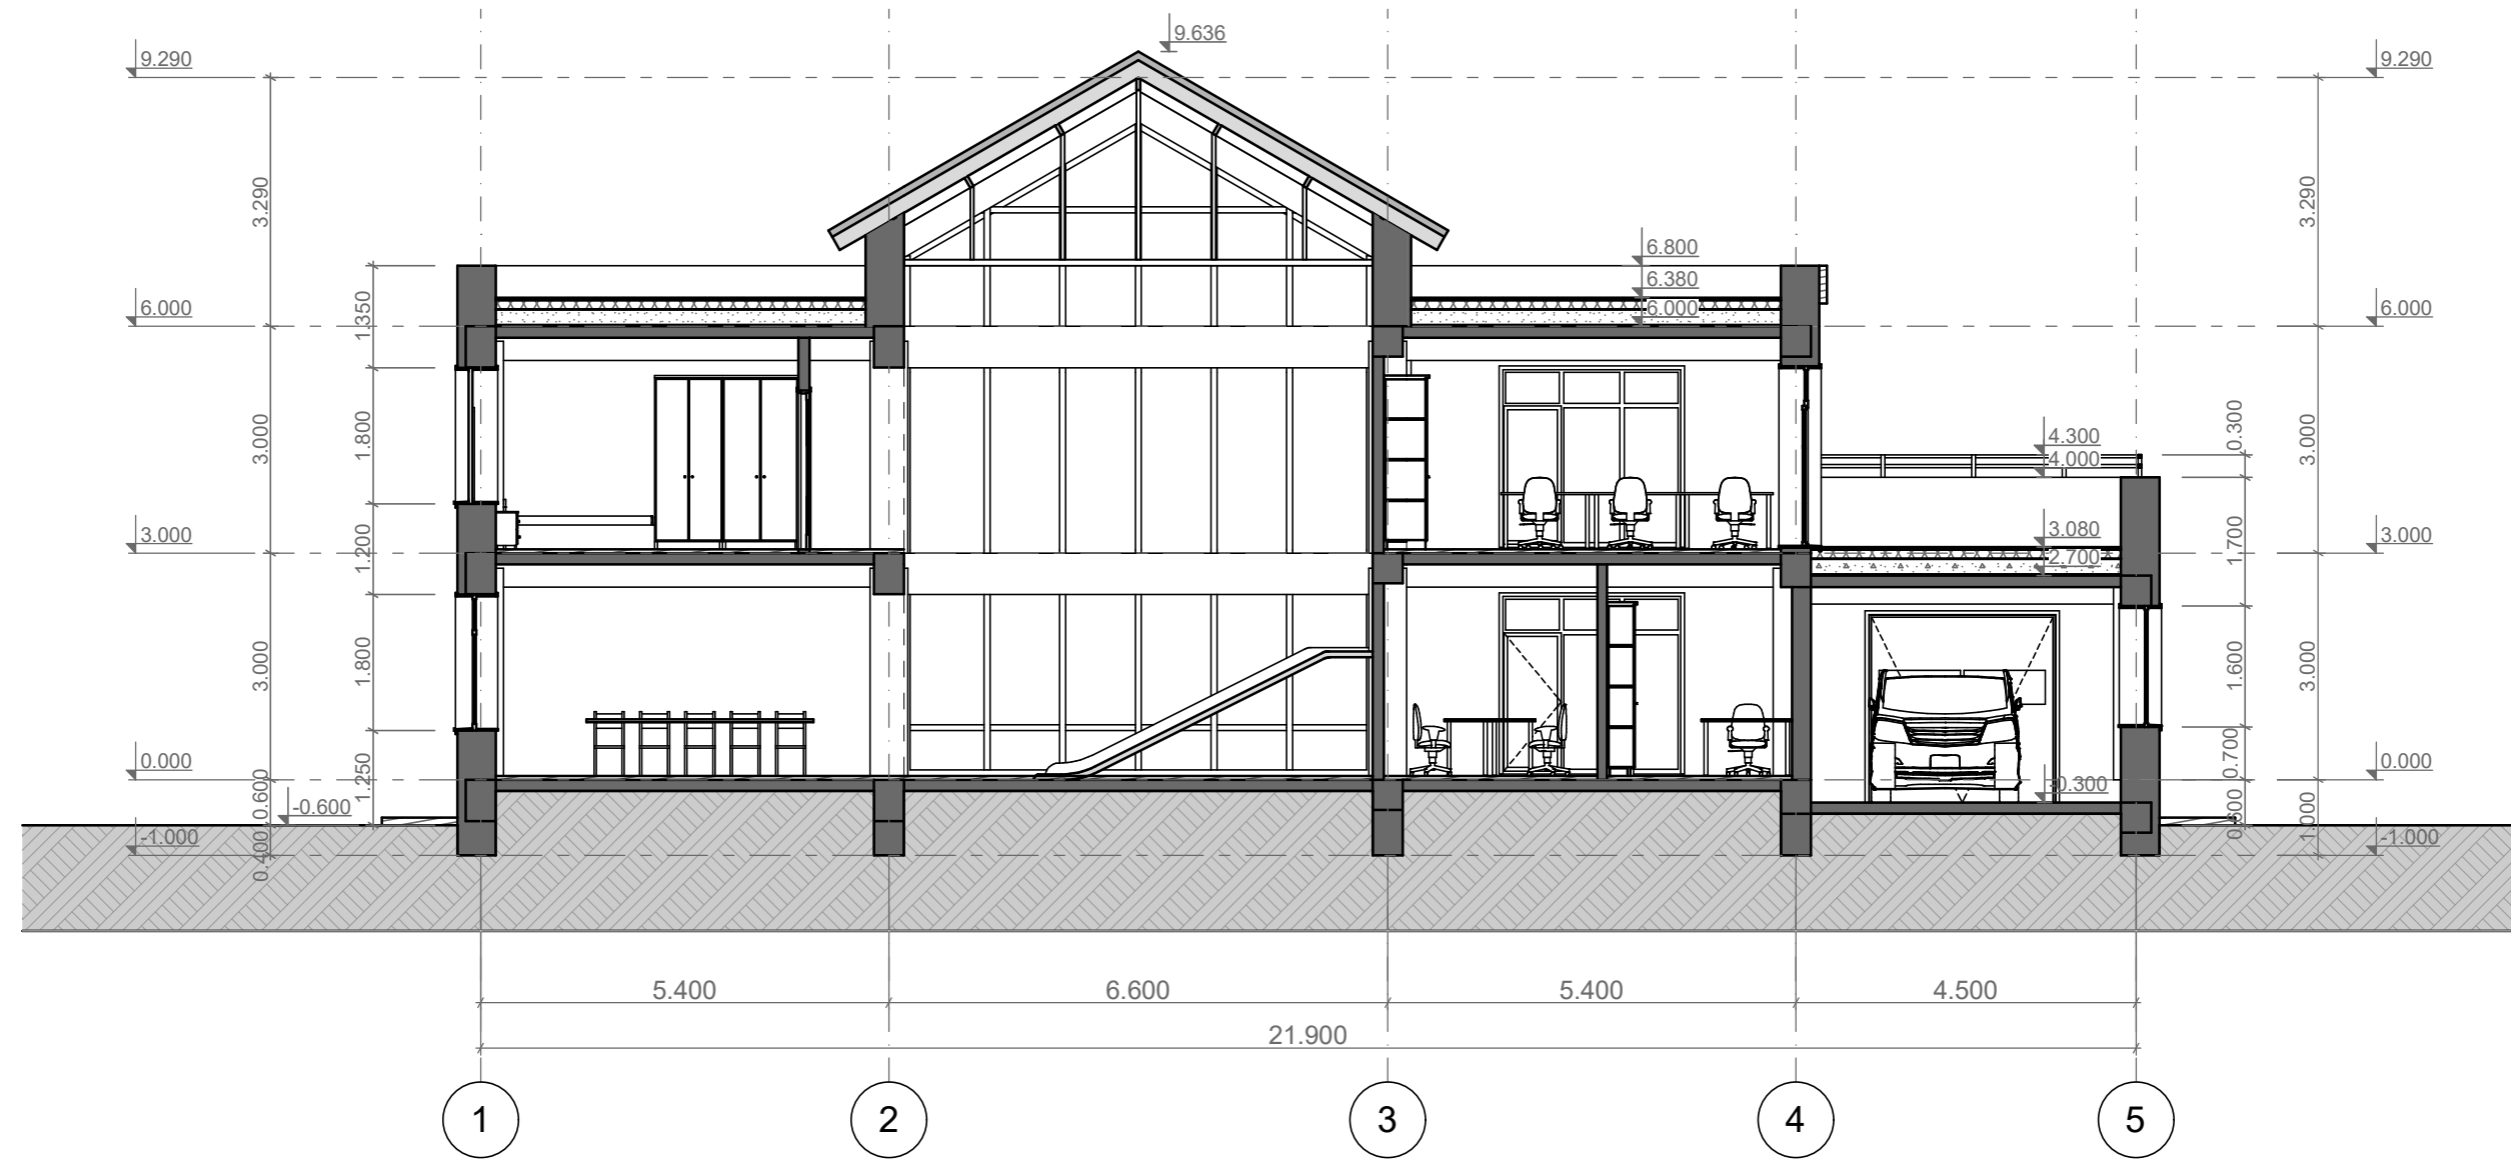

	Улаанбаатар хот, Баянзүрх дүүрэг, 20-р хороо, Бага хуандайн Могойт дэнж			Загвар зураг	
	ХҮҮХДИЙН АСРАМЖИЙН ГАЗРЫН БАРИЛГА				
	"Хотол Орд" ХХК-ийн захирал	Д. Баяртогтох			M1:100
	Архитектор	Х. Энхжаргал			Хуудас 6.
	Захиалагч: "ДЭЭСМУ" ТББ-н захирал	Г. Пүрэвсэд		2024.1.24	





ОГТЛОЛ S-04 M1:100
SECTION S-04 M1:100

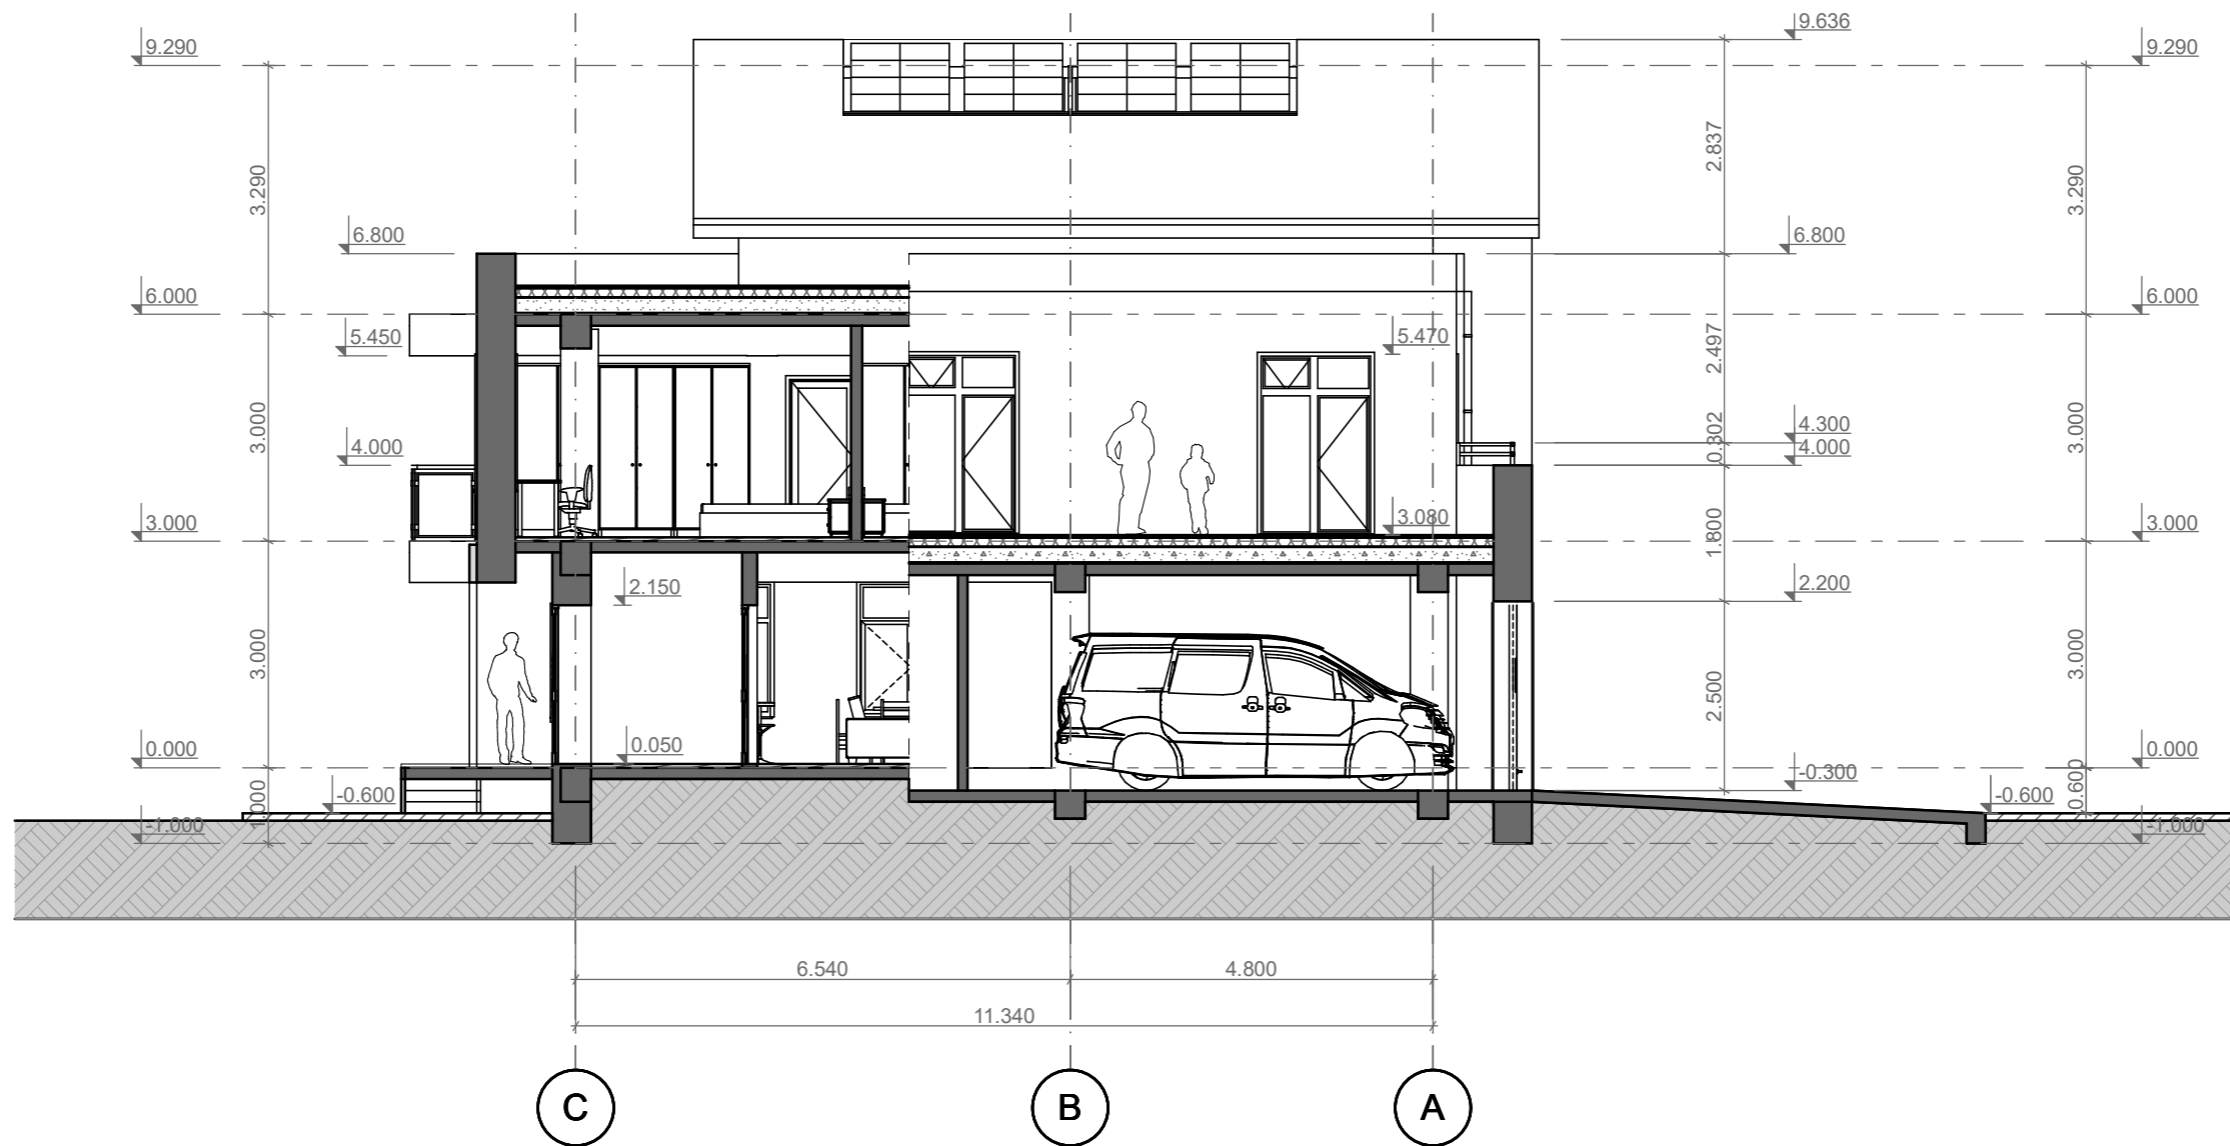

<p>ХОТЛО ОРД ХХК БАРИЛГЫН ЗУРАГ ТӨСӨЛ</p>	Улаанбаатар хот, Баянзүрх дүүрэг, 20-р хороо, Бага хуандайн Могойт дэнж			Загвар зураг
	ХҮҮХДИЙН АСРАМЖИЙН ГАЗРЫН БАРИЛГА			M1:100
	"Хотол Орд" ХХК-ийн захирал	Д. Баяртогтох		Хуудас 7.
	Архитектор	Х. Энхжаргал		2024.1.24
	Захиалагч: "ДЭЭСМҮ" ТББ-н захирал	Г. Пүрэвсэд		

АРД ТАЛ /ТЭНХЛЭГ С-А/ М1:100
 NORTH ELEVATION /AXES C-A/ M1:100

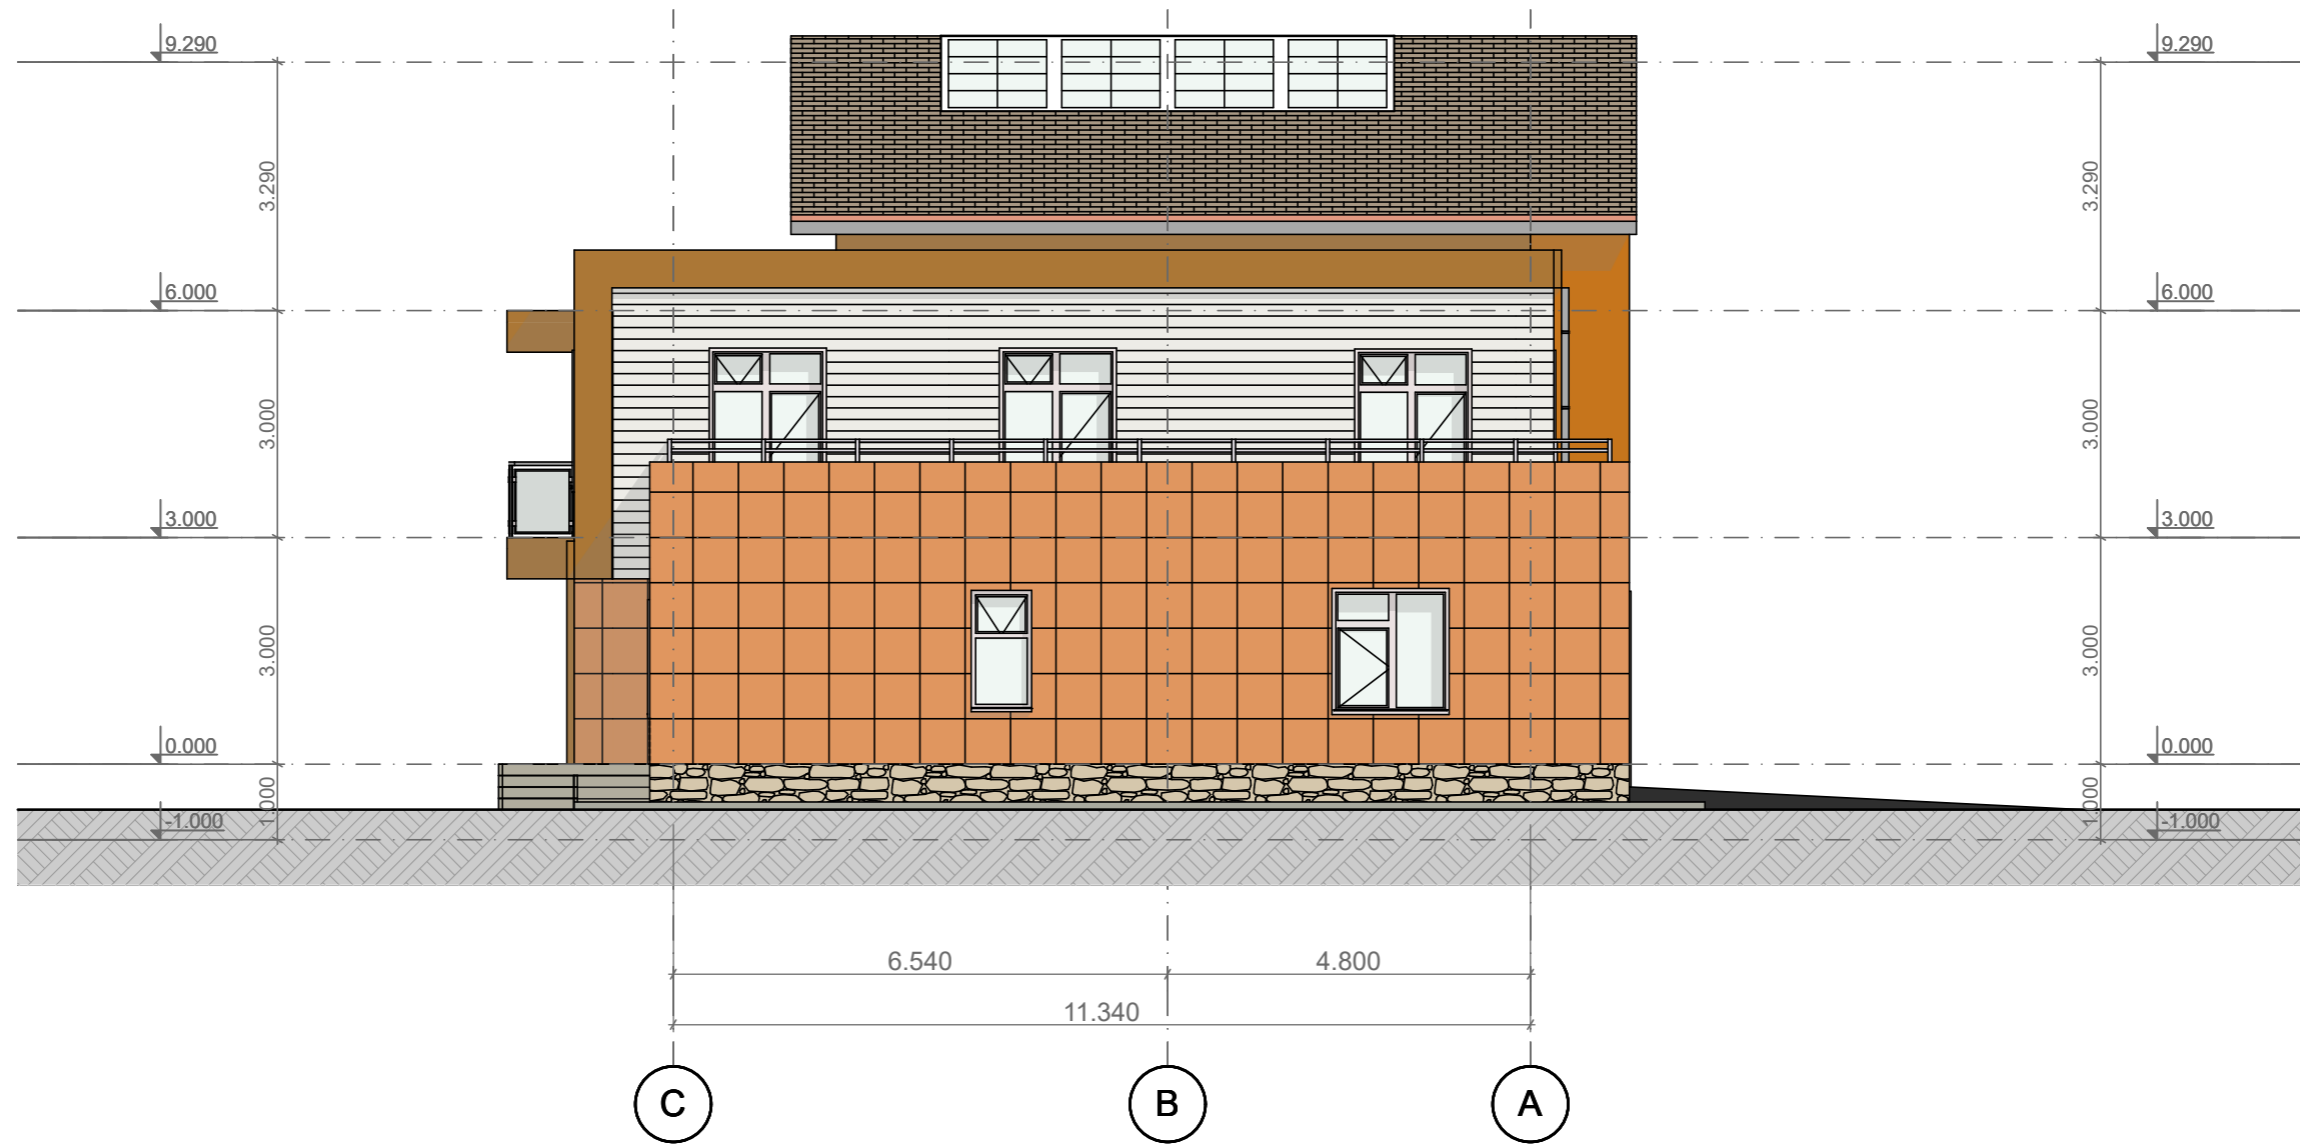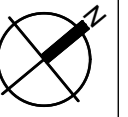

Улаанбаатар хот, Баянзүрх дүүрэг, 20-р хороо, Бага хуандайн Могойт дэнж
ХҮҮХДИЙН АСРАМЖИЙН ГАЗРЫН БАРИЛГА

"Хотол Орд" ХХК-ийн захирал	Д. Баяртогтох	Загвар зураг
Архитектор	Х. Энхжаргал	М1:100
Захиалагч: "ДЭЭСМҮ" ТББ-н захирал	Г. Пүрэвсэд	Хуудас 8.
		2024.124


Загвар зураг

М1:100

Хуудас 8.


2024.124

ХАЖУУ ТАЛ /ТЭНХЛЭГ 1-5/ М1:100
 EAST ELEVATION /AXES 1-5/ M1:100

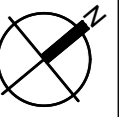


Улаанбаатар хот, Баянзүрх дүүрэг, 20-р хороо, Бага хуандайн Могойт дэнж			Загвар зураг
ХҮҮХДИЙН АСРАМЖИЙН ГАЗРЫН БАРИЛГА			
"Хотол Орд" ХХК-ийн захирал	Д. Баяртогтох		М1:100
Архитектор	Х. Энхжаргал		Хуудас 9.
Захиалагч: "ДЭЭСМҮ" ТББ-н захирал	Г. Пүрэвсэд		2024.124


НҮҮР ТАЛ /ТЭНХЛЭГ А-С/ М1:100
SOUTH ELEVATION /AXES A-C/ M1:100

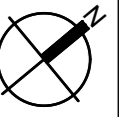

Улаанбаатар хот. Баянзүрх дүүрэг. 20-р хороо, Бага хуандайн Могойт дэнж			Загвар зураг
ХҮҮХДИЙН АСРАМЖИЙН ГАЗРЫН БАРИЛГА			
"Хотол Орд" ХХК-ийн захирал	Д. Баяртогтох		M1:100
Архитектор	Х. Энхжаргал		Хуудас 10.
Захиалагч: "ДЭЭСМҮ" ТББ-н захирал	Г. Пүрэвсэд		2024.1.24

ХАЖУУ ТАЛ /ТЭНХЛЭГ D-A/ M1:100
WEST ELEVATION /AXES 5-1/ M1:100

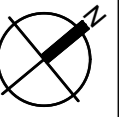

	Улаанбаатар хот. Баянзүрх дүүрэг. 20-р хороо, Бага хуандайн Могойт дэнж			Загвар зураг	
	ХҮҮХДИЙН АСРАМЖИЙН ГАЗРЫН БАРИЛГА				
	"Хотол Орд" ХХК-ийн захирал	Д. Баяртогтох			M1:100
	Архитектор	Х. Энхжаргал			Хуудас 11.
	Захиалагч: "ДЭЭСМҮ" ТББ-н захирал	Г. Пүрэвсэд		2024.1.24	

1 2 3 4 5 6 7 8



A

A

ХАРАГДАХ БАЙДАЛ - PERSPECTIVE



B

B

C

C

E

E

E

E

F

F



Улаанбаатар хот, Баянзүрх дүүрэг, 20-р хороо, Бага хуандайн Могойт дэнж
ХҮҮХДИЙН АСРАМЖИЙН ГАЗРЫН БАРИЛГА

Загвар зураг

"Хотол Орд" ХХК-ийн захирал

Д. Баяртогтох

M1:100

Архитектор

Х. Энхжаргал

Хуудас 12.

Захиалагч: "ДЭЭСМУ" ТББ-н захирал

Г. Пүрэвсэд

2024.1.24

1 2 3 4 5 6 7 8



ХАРАГДАХ БАЙДАЛ - PERSPECTIVE



Улаанбаатар хот, Баянзүрх дүүрэг, 20-р хороо, Бага хуандайн Могойт дэнж
ХҮҮХДИЙН АСРАМЖИЙН ГАЗРЫН БАРИЛГА

"Хотол Орд" ХХК-ийн захирал	Д. Баяртогтох	Загвар зураг
Архитектор	Х. Энхжаргал	M1:100
Захиалагч: "ДЭЭСМҮ" ТББ-н захирал	Г. Пүрэвсэд	Хуудас 13.
		2024.1.24



A


B

C



E

E

F

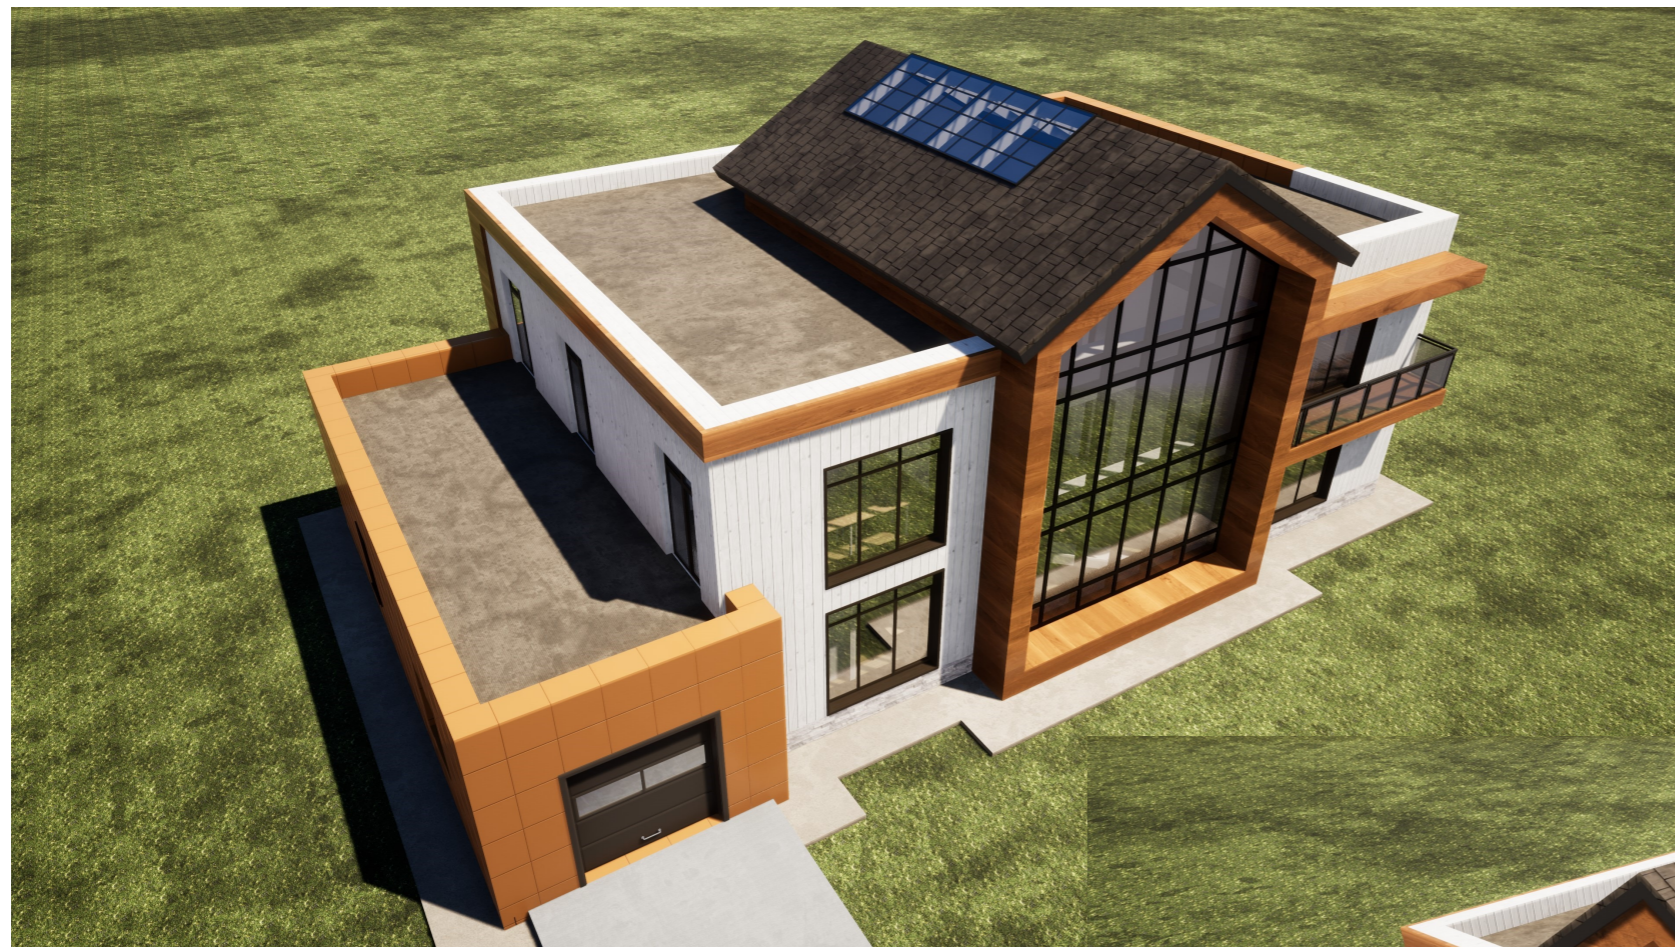

ХАРАГДАХ БАЙДАЛ - PERSPECTIVE

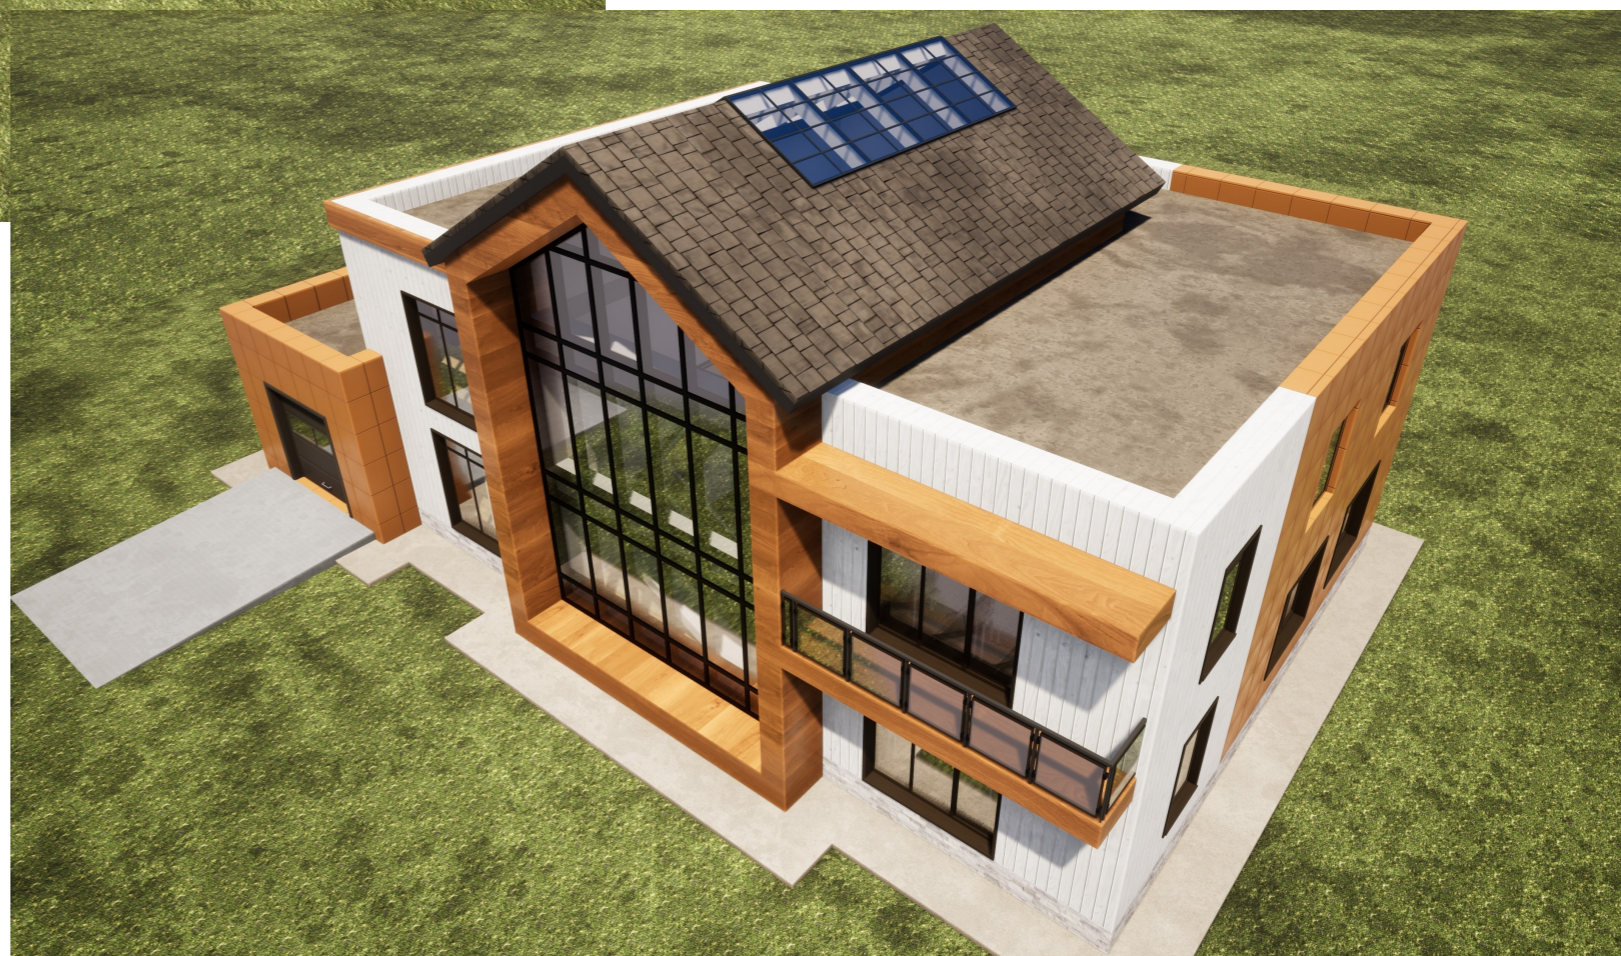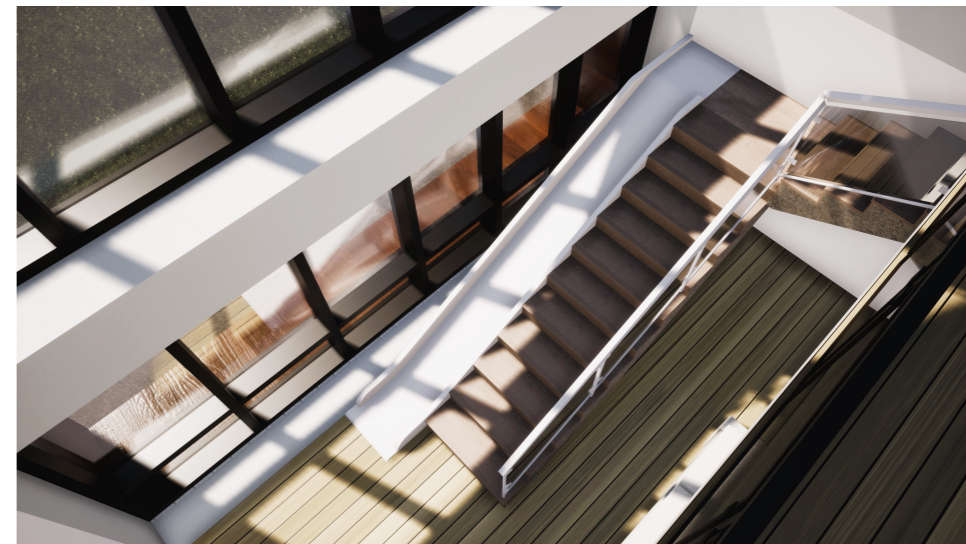

Улаанбаатар хот. Баянзүрх дүүрэг. 20-р хороо, Бага хуандайн Могойт дэнж
ХҮҮХДИЙН АСРАМЖИЙН ГАЗРЫН БАРИЛГА

"Хотол Орд" ХХК-ийн захирал	Д. Баяртогтох	Загвар зураг
Архитектор	Х. Энхжаргал	
Захиалагч: "ДЭЭСМҮ" ТББ-н захирал	Г. Пүрэвсэд	

M1:100
Хуудас 14.
2024.1.24